


Sanitätshaus: \_\_\_\_\_

Kommission: \_\_\_\_\_

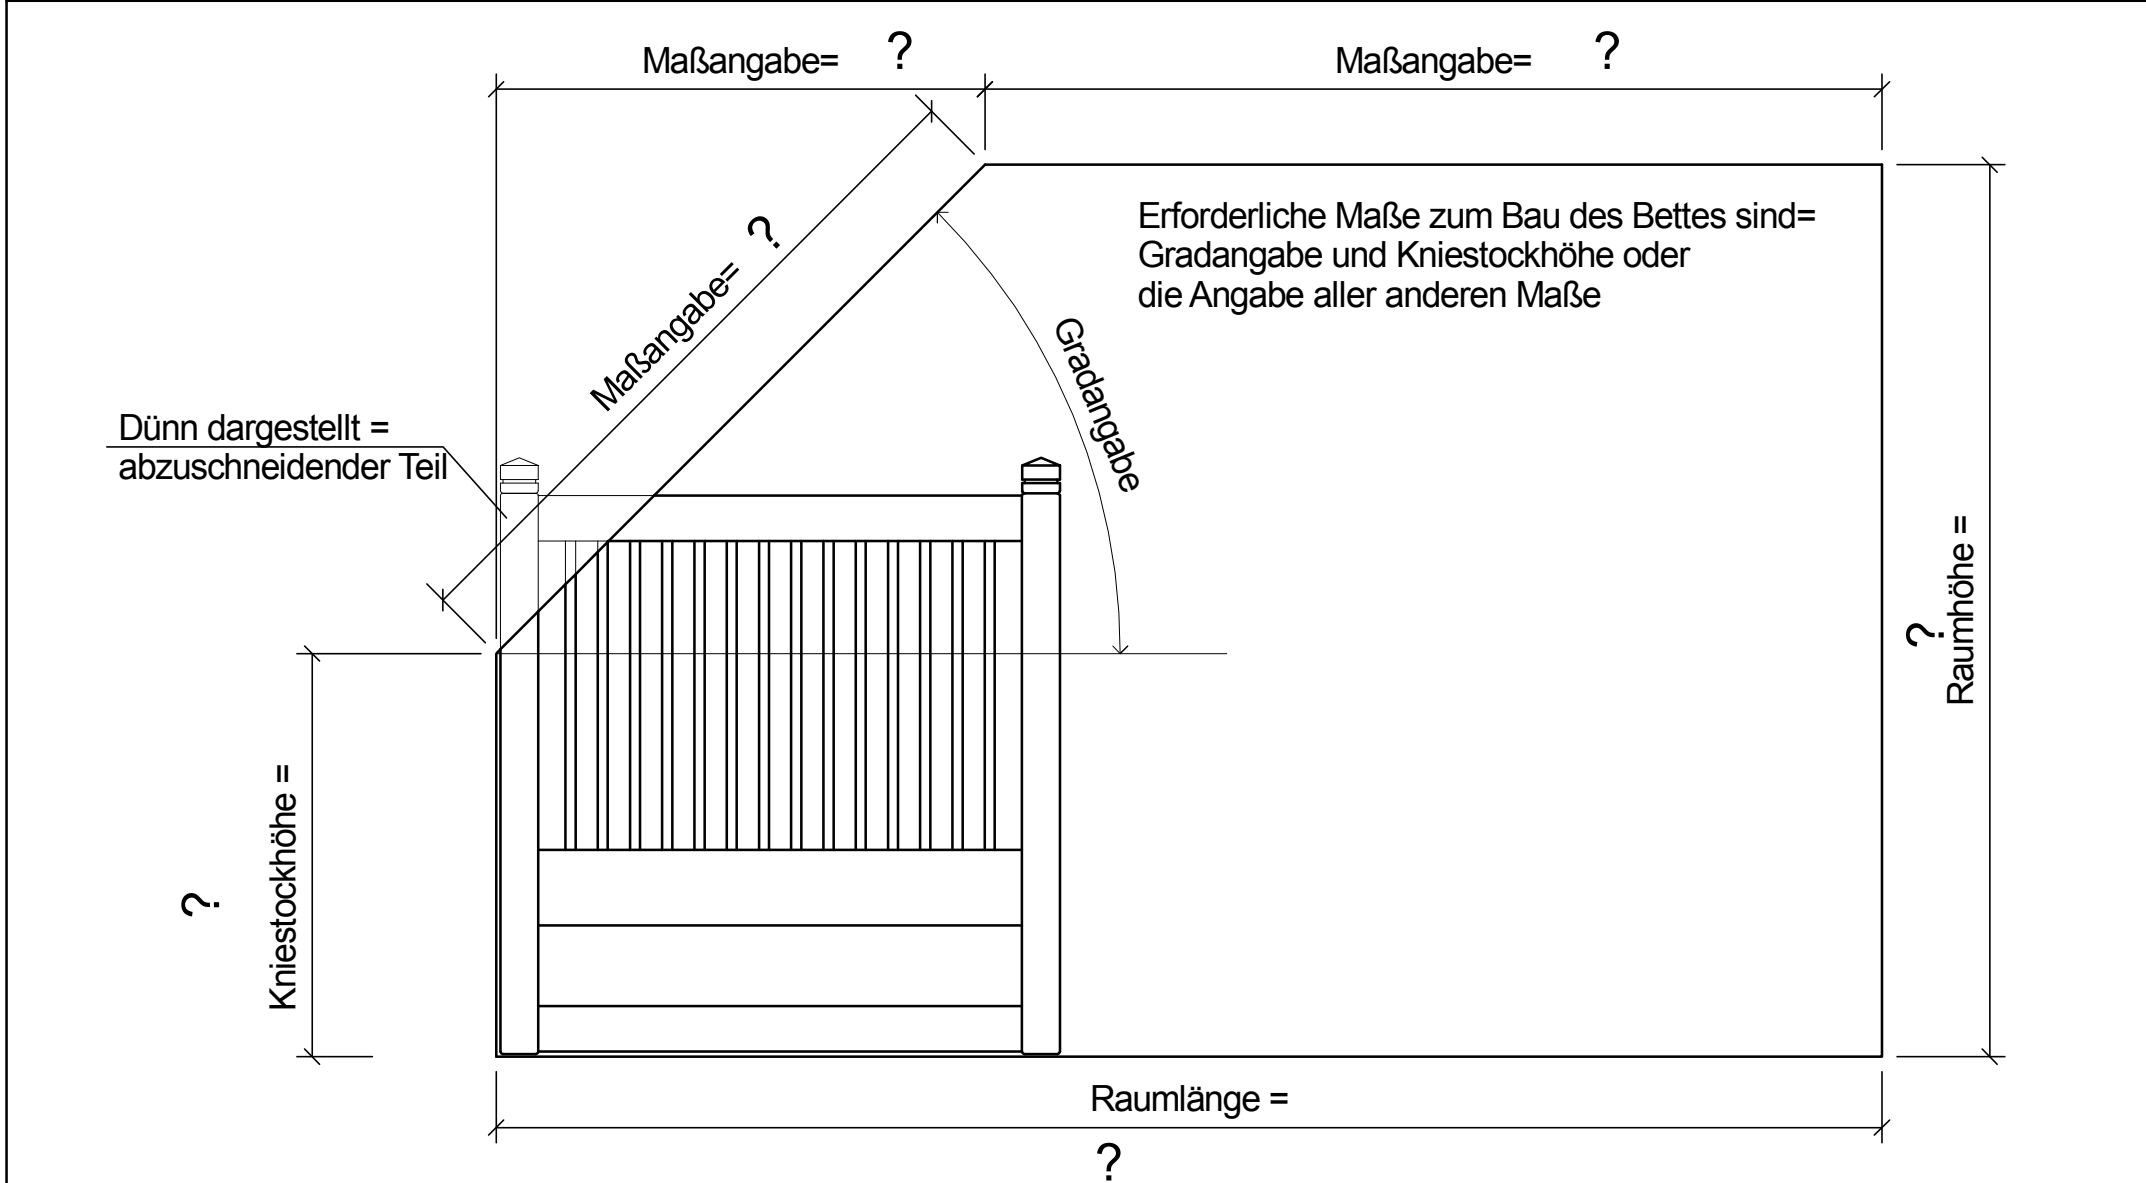

	KäyserBetten GmbH & Co. KG Rieper Str. 12 29683 Bad Fallingb. - Dorfmark Tel.: 05163 - 6595 Fax: 05163 - 2076 E-Mail: info@kayserbetten.de Internet: www.kayserbetten.de
	Dachschrägeneinbau Maßblatt Maßstab: 1:15 Plan-Nr.: 0.0 Datum: 13.03.2018

## Dachschrägeneinbau Maßblatt links mit Rückgitter unter der Schräge